



OLYMPIC
RESIDENCE



WWW.OLYMPICRESIDENCE.AZ

YAŞAMAĞIN RAHAT YOLU.
HƏYATI YÜNGÜLLƏŞDIRƏN
YAŞAYIŞ KOMPLEKSİ.

HEYDƏR ƏLİYEV PR.110



ATLETLƏR KƏNDİNİN YENİ TARİX SƏHİFƏSİ

Olympic Residences - Bakının ən dinamik nöqtəsində, "Atletlər Kəndi"nin varisi.

Bir zamanlar dünyanın ən güclü idmançıları qəbul edən bu ərazi, indi paytaxtın komfort-klass segmentində ən prestijli və geniş yaşayış kompleksinə çevrilib.

Olimpiya ruhunu daşıyan, müasir və təhlükəsiz - şəhər daxilində şəhər.

 *2002

www.olympicresidence.az






"ECO-FRIENDLY" ÜSLUBUNDA YAŞAYIŞ İNFRASTRUKTURU

12 hektarlıq qapalı yaşıl ərazi - şəhərin mərkəzində sizin şəxsi parkınız.

Burada istirahət və ünsiyyət üçün unikal sosial mühit yaradılıb:

- **Təhlükəsizlik:** 7/24 mühafizə olunan qapalı ərazidə uşaqlarınız rahatlıqla təkbaşına qala bilər.
- **İdman və hobbi:** Velosiped yolları və geniş gəzinti zolaqlarında axşam gəzintinizi edə bilərsiniz.
- **Ailə və ev heyvanları:** Uşaq meydançaları və ev heyvanları üçün xüsusi zonalardan istifadə edə bilərsiniz.
- **Şəhər daxilində şəhər:** Komfortlu həyat üçün ətrafdakı infrastruktura daxil olan məktəb, mağazalar, kovorkinq kimi xidmətlər sizə yaxındır.

Olympic Residence - övladlarınızı böyütmək və hər gününüzdən zövq almaq üçün ideal məkan.

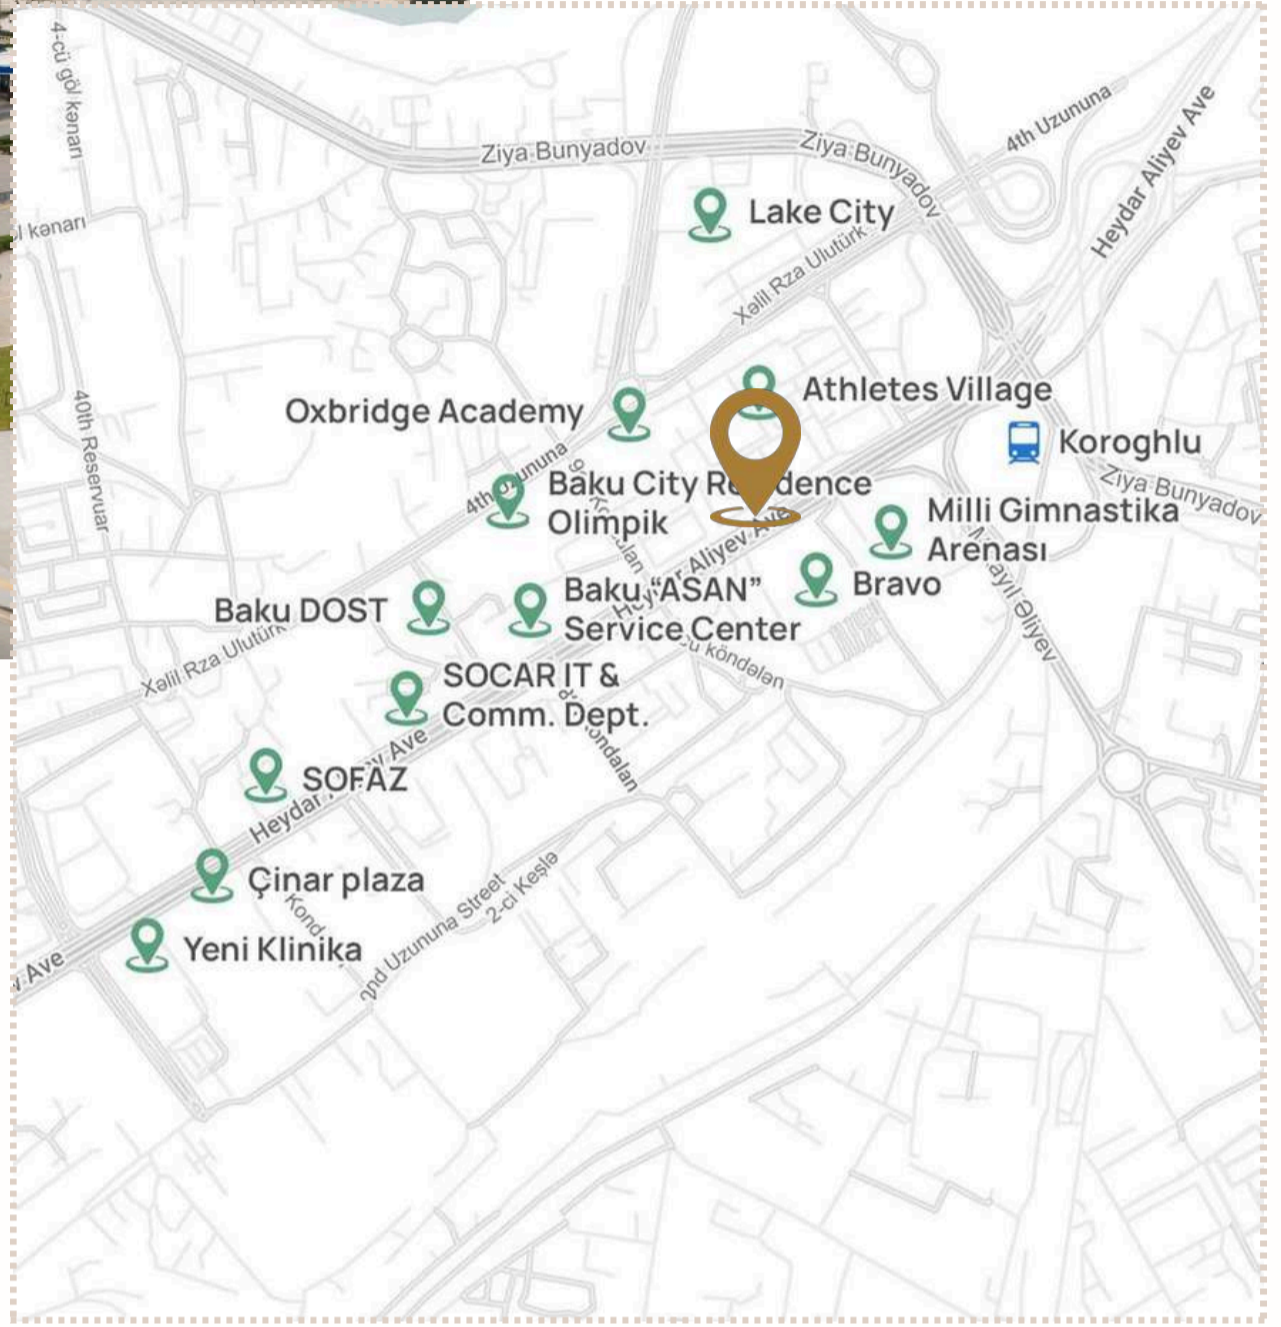


YAŞAMAĞIN RAHAT YOLU

- **Strateji lokasiya:** Heydər Əliyev prospektində, şəhərin əsas nəqliyyat qovşaqlarının mərkəzində.
- **Maksimum əlçatanlıq:** "Koroğlu" metrosundan cəmi 200 metr məsafə (2 dəq), "Koroğlu" dəmir yolu stansiyasına (5 dəq) və BNA avtobus terminalına (2 dəq) yaxınlıq.
- **Sürətli bağlantı:** Hava limanına (18 dəq.) və mərkəzə birbaşa (17 dəq) maneəsiz çıxış.
- **Çeşidli alış-veriş:** "Bravo" Hipermarket komplekslə üzbəüz yerləşir, həmçinin şəhərciyin daxilində "Araz" Supermarket açılır.



4 BLOK

- **88** mənzil - zövqünüzə uyğun 6 növ planlama
- **6** dupleks - bina şəraitində ikimərtəbəli yaşam sahəsi
- **3** mənzil hər mərtəbədə - daha çox sakitlik
- **142** yerlik yeraltı dayanacaq - avtomobilsiz həyat

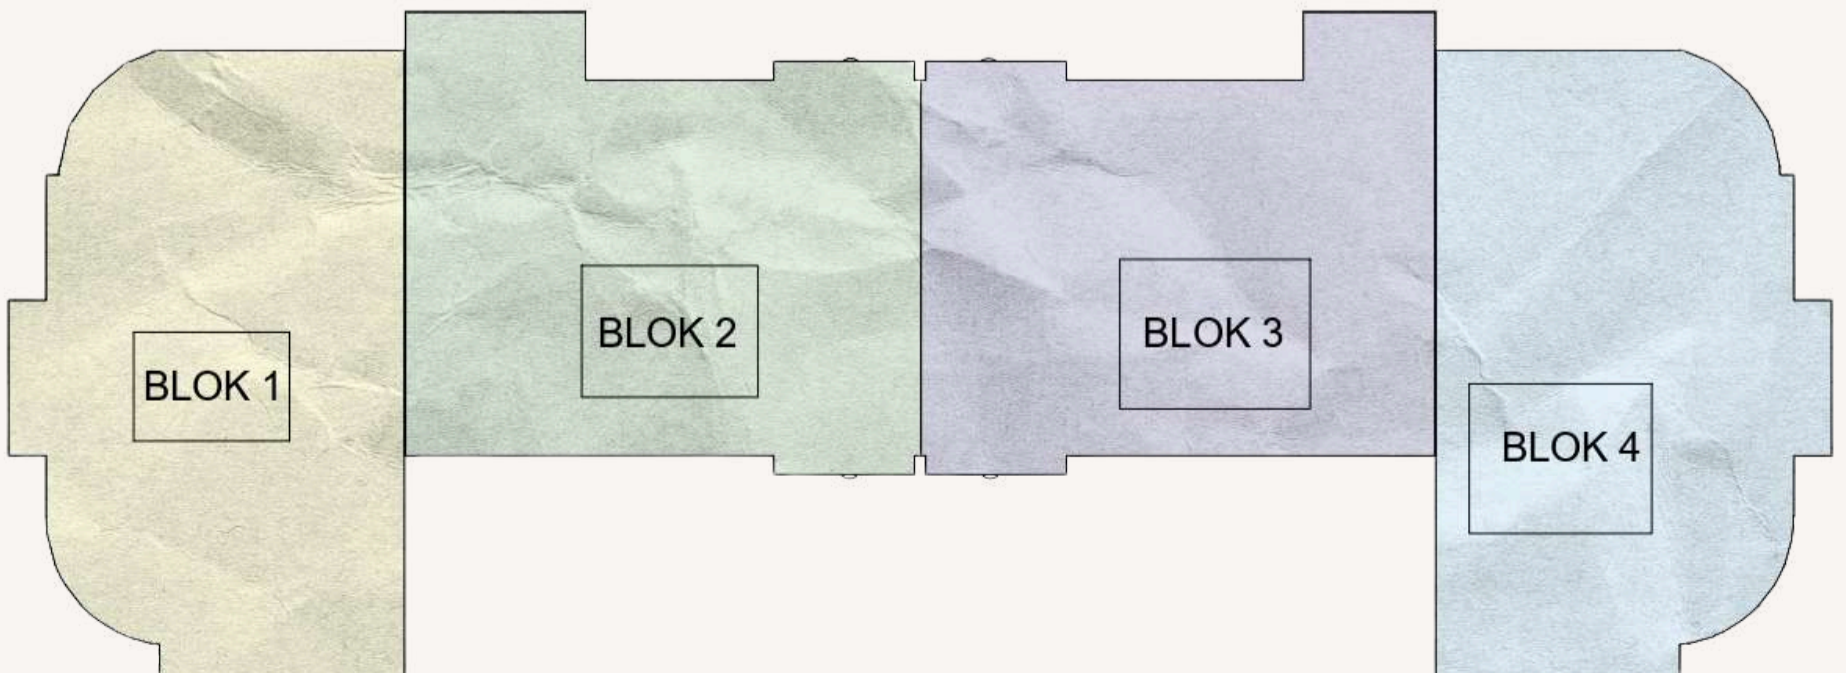



BLOK 1 VƏ 4

3 TİP MƏNZİL

108.58 m²

183.65 m²

231.89 m²

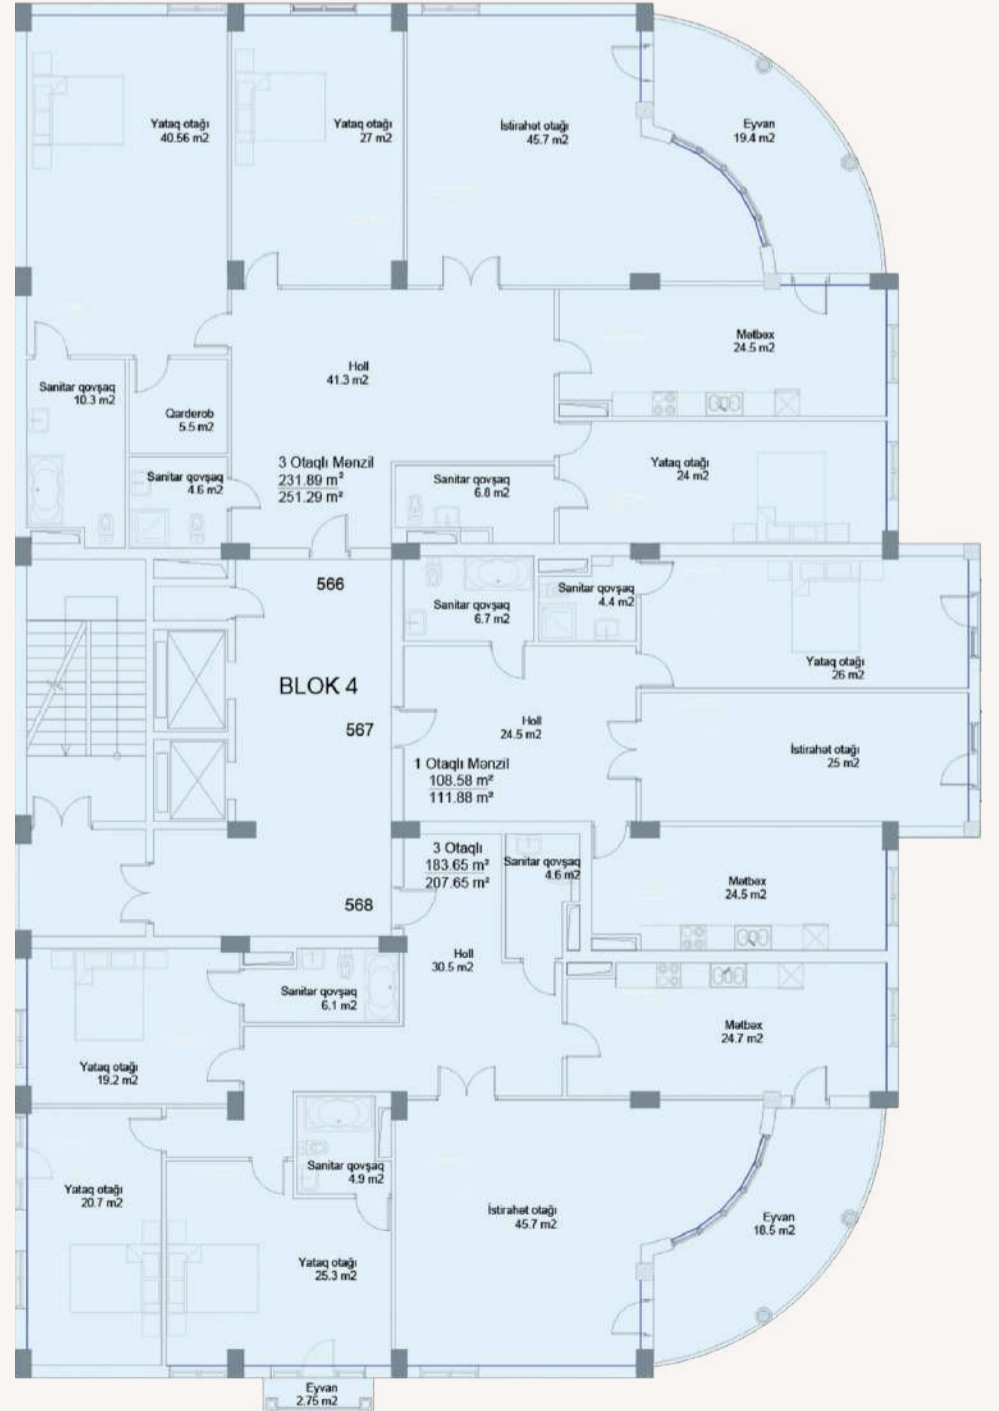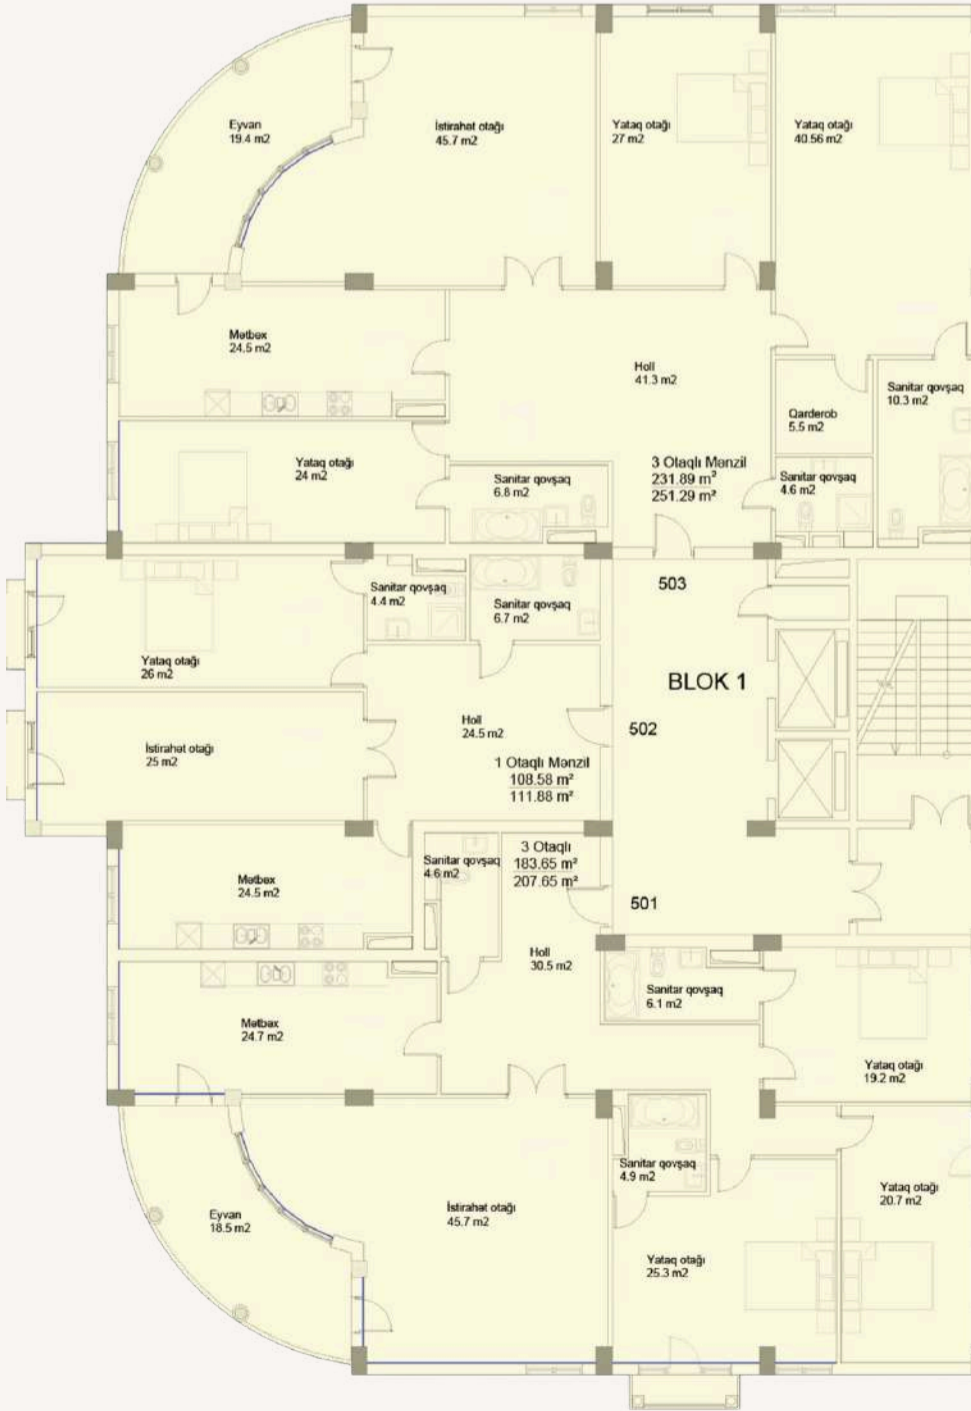

BLOK 2 VƏ 3

3 TİP MƏNZİL

111.47 m²

118.86 m²

122.45 m²







OLYMPIC

RESIDENCE

WWW.OLYMPICRESIDENCE.AZ



994 50 200 20 02



*2002



OLYMPIC
RESIDENCE

WWW.OLYMPICRESIDENCE.AZ

PLANLAMA

HEYDƏR ƏLİYEV PR.110



BLOK 1


231.89 m²

4 otaq

3 sanitar qovşaq

1 eyvan

1 qarderob otağı

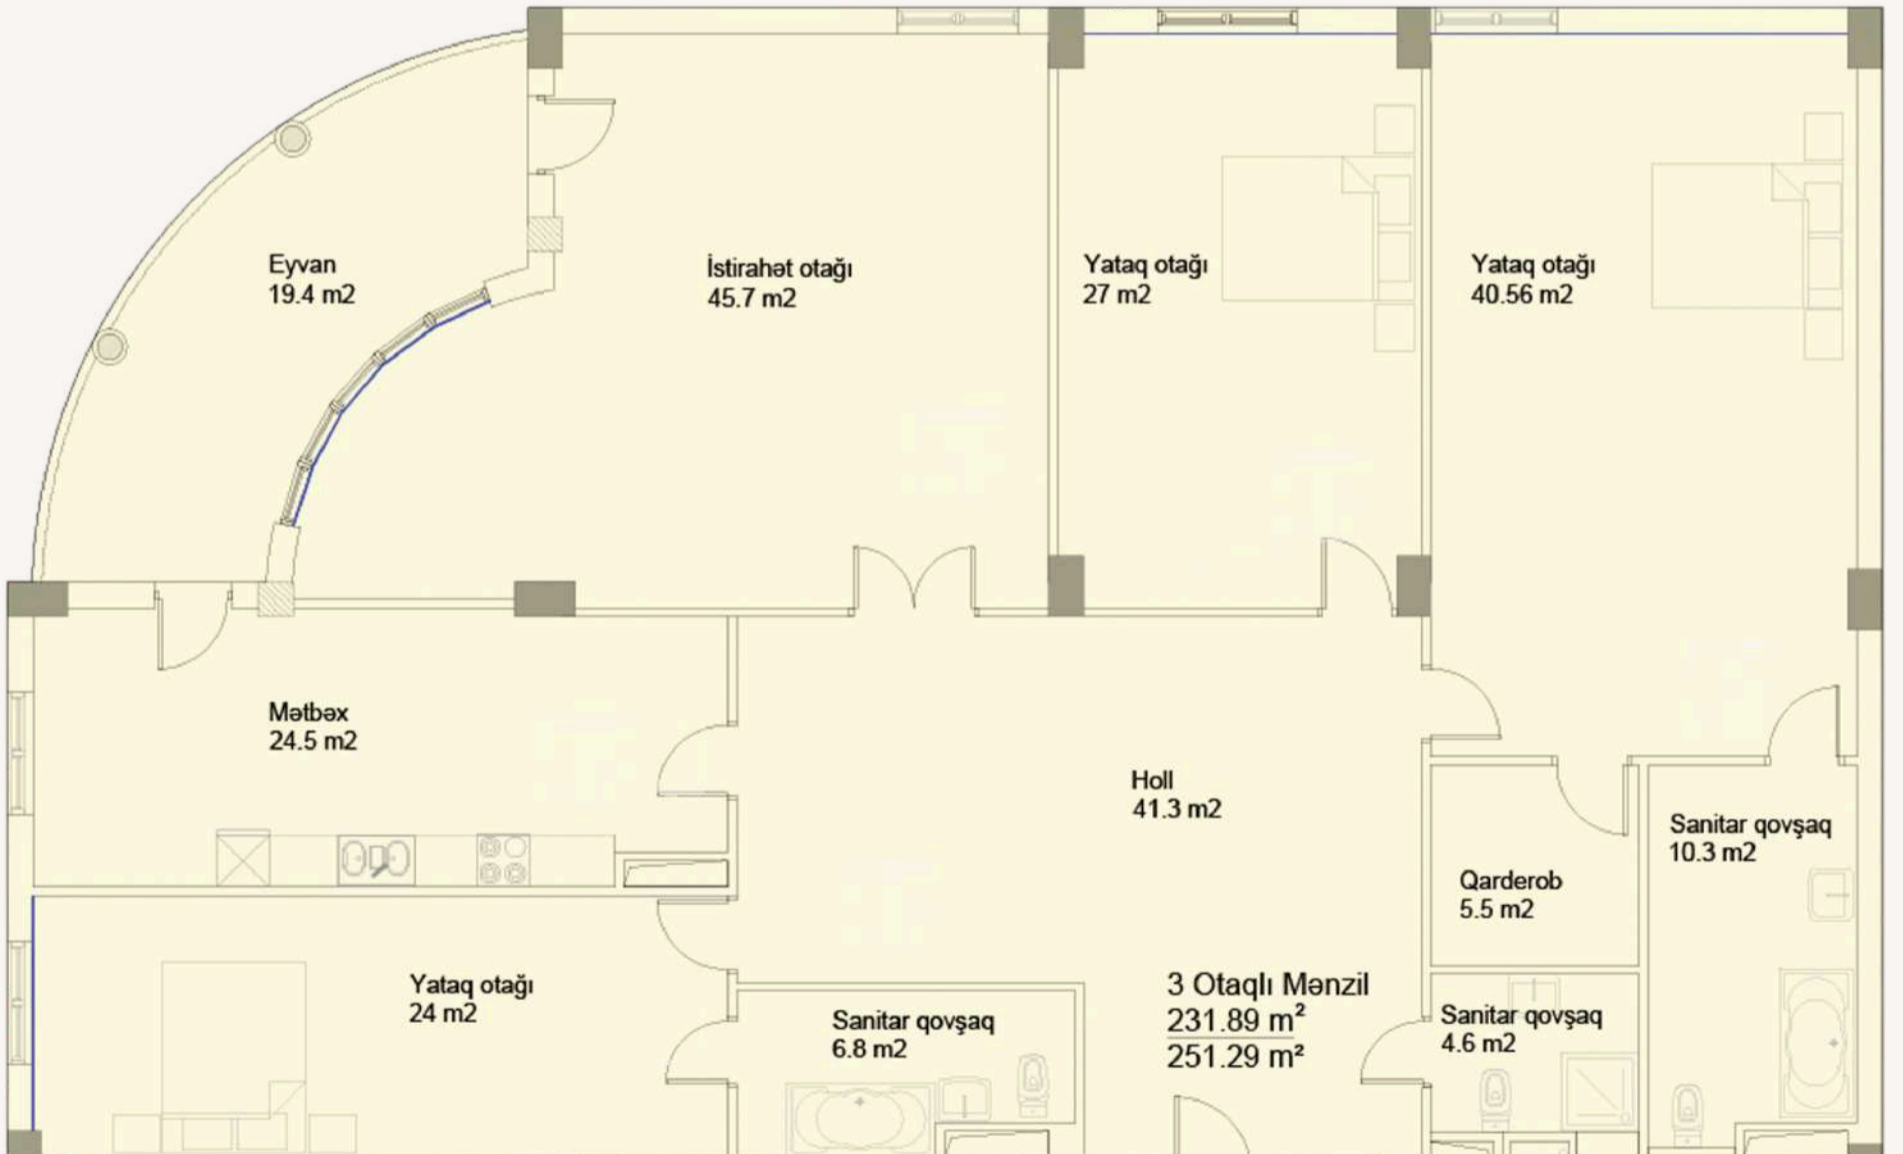




BLOK 1

183.65 m²

4 otaq

3 sanitar qovşaq

2 eyvan

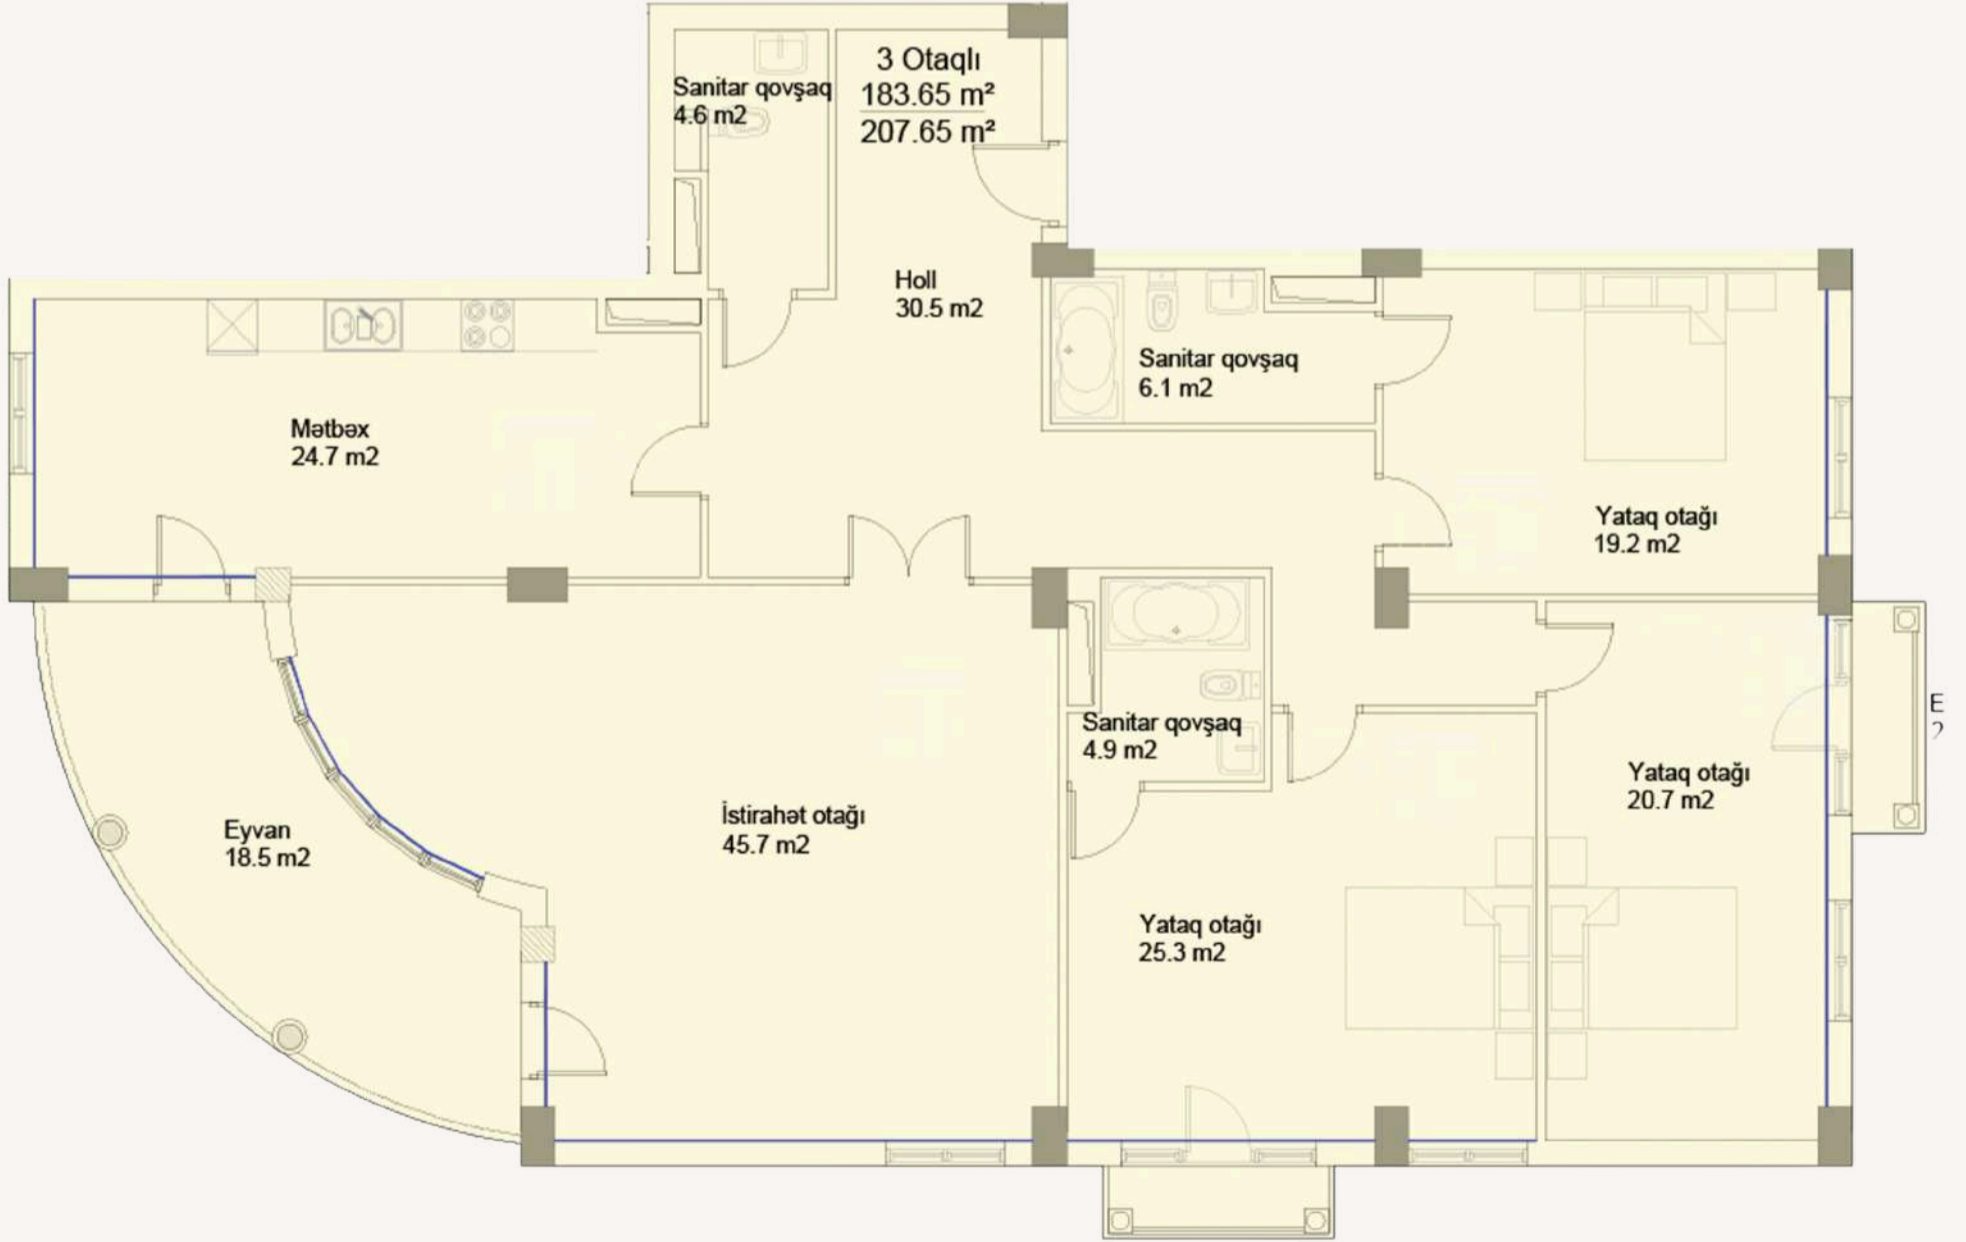




BLOK 1

108.58 m²

2 otaq

2 sanitar qovşaq

2 eyvan

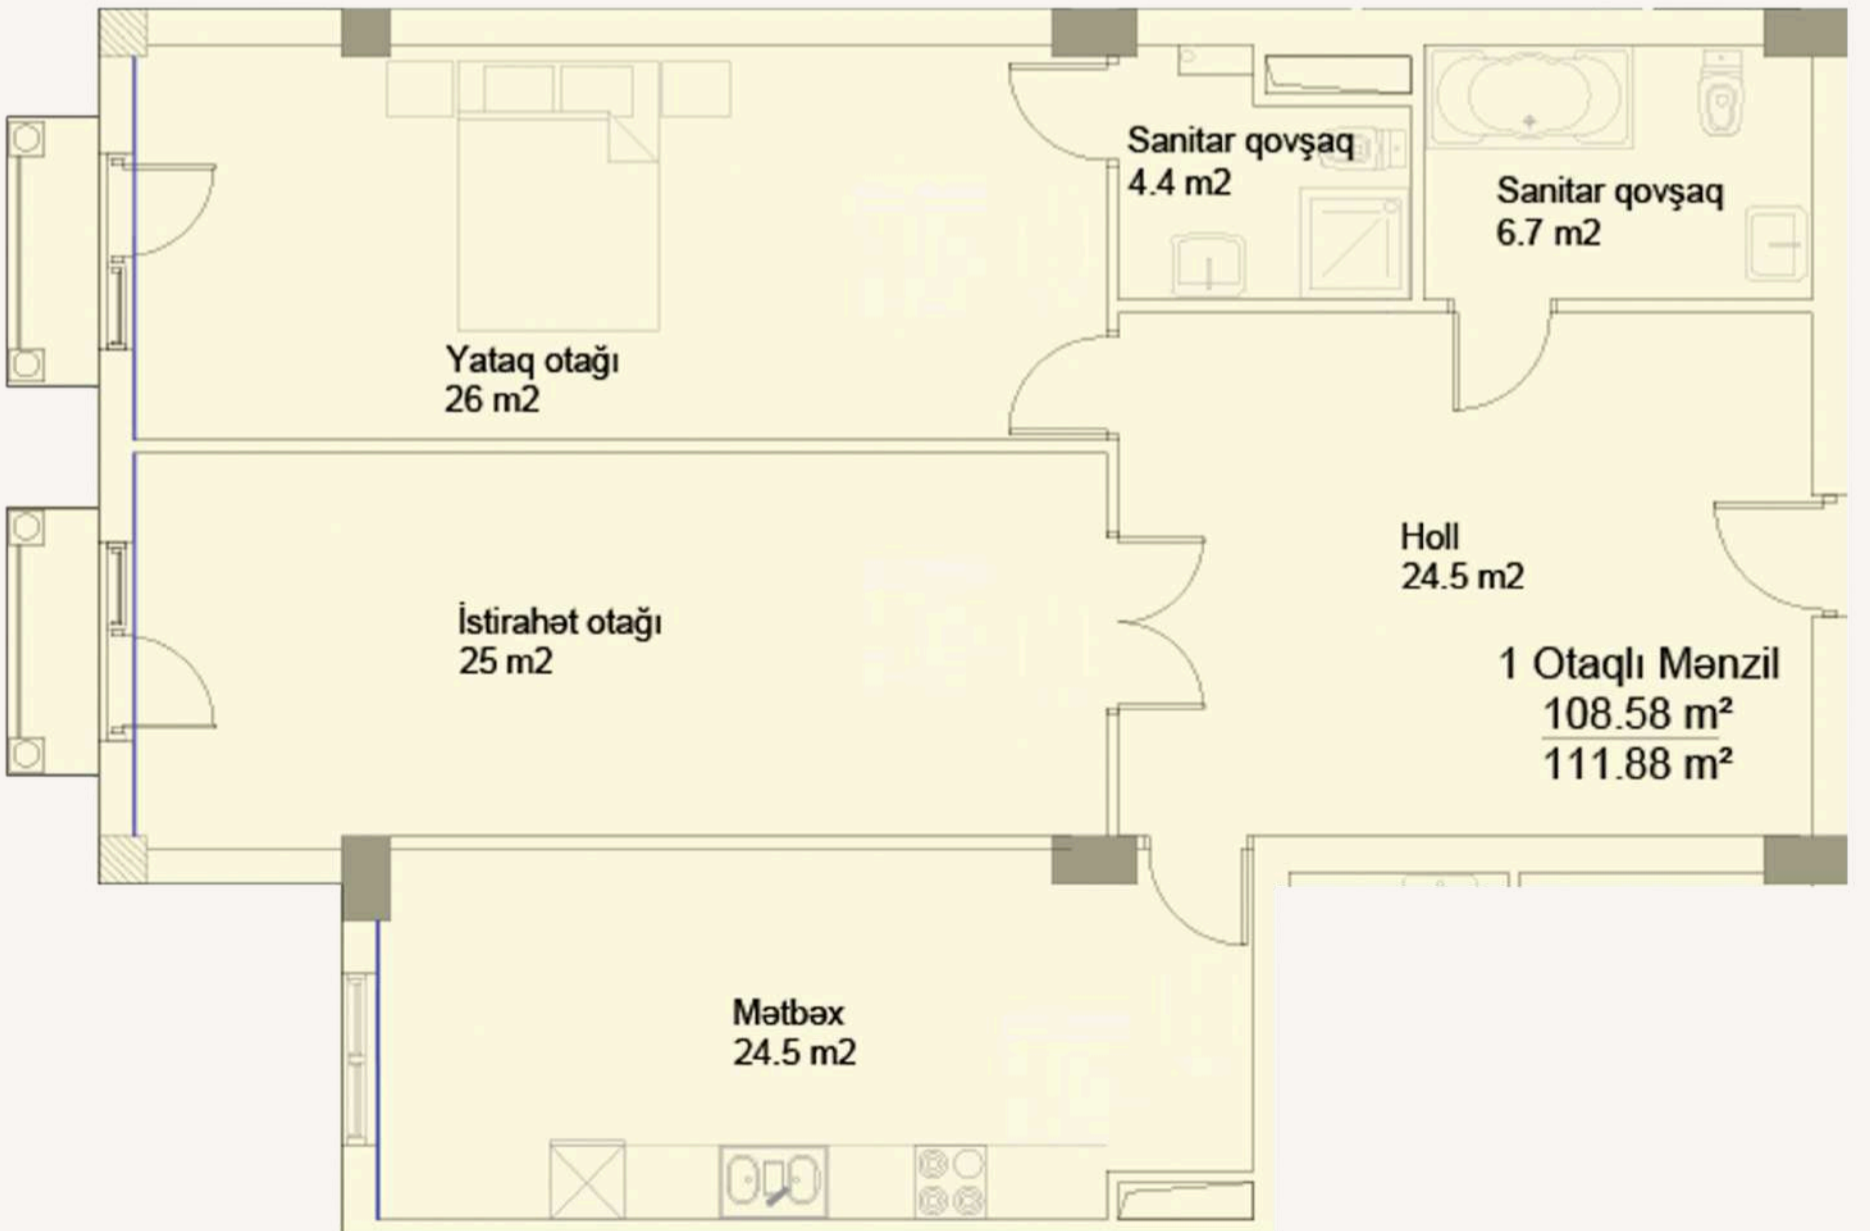




BLOK 2

118.86 m²

2 otaq

2 sanitar qovşaq

1 eyvan

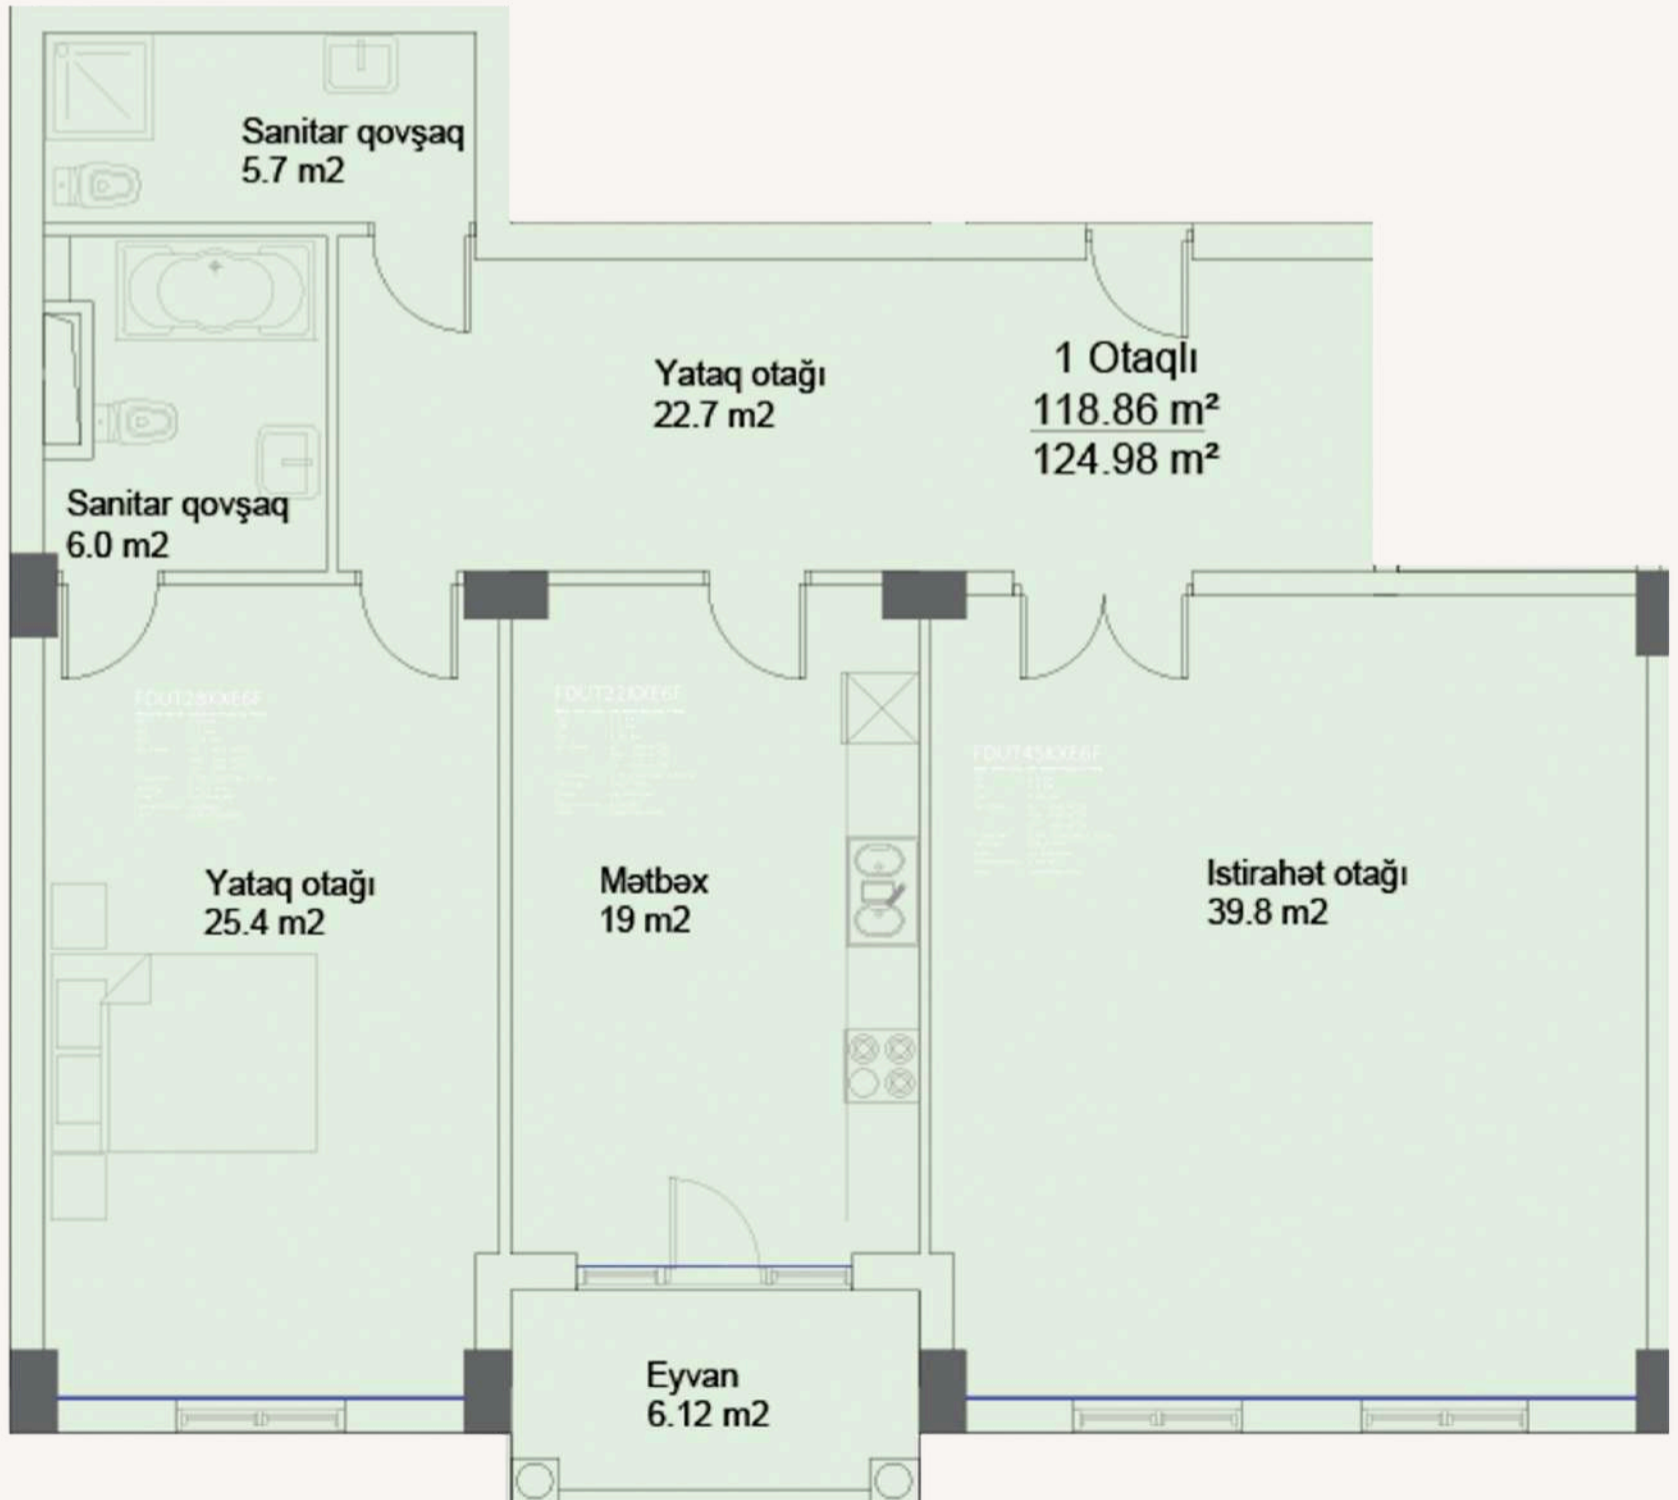




BLOK 2

111.47 m²

2 otaq

2 sanitar qovşaq

1 eyvan

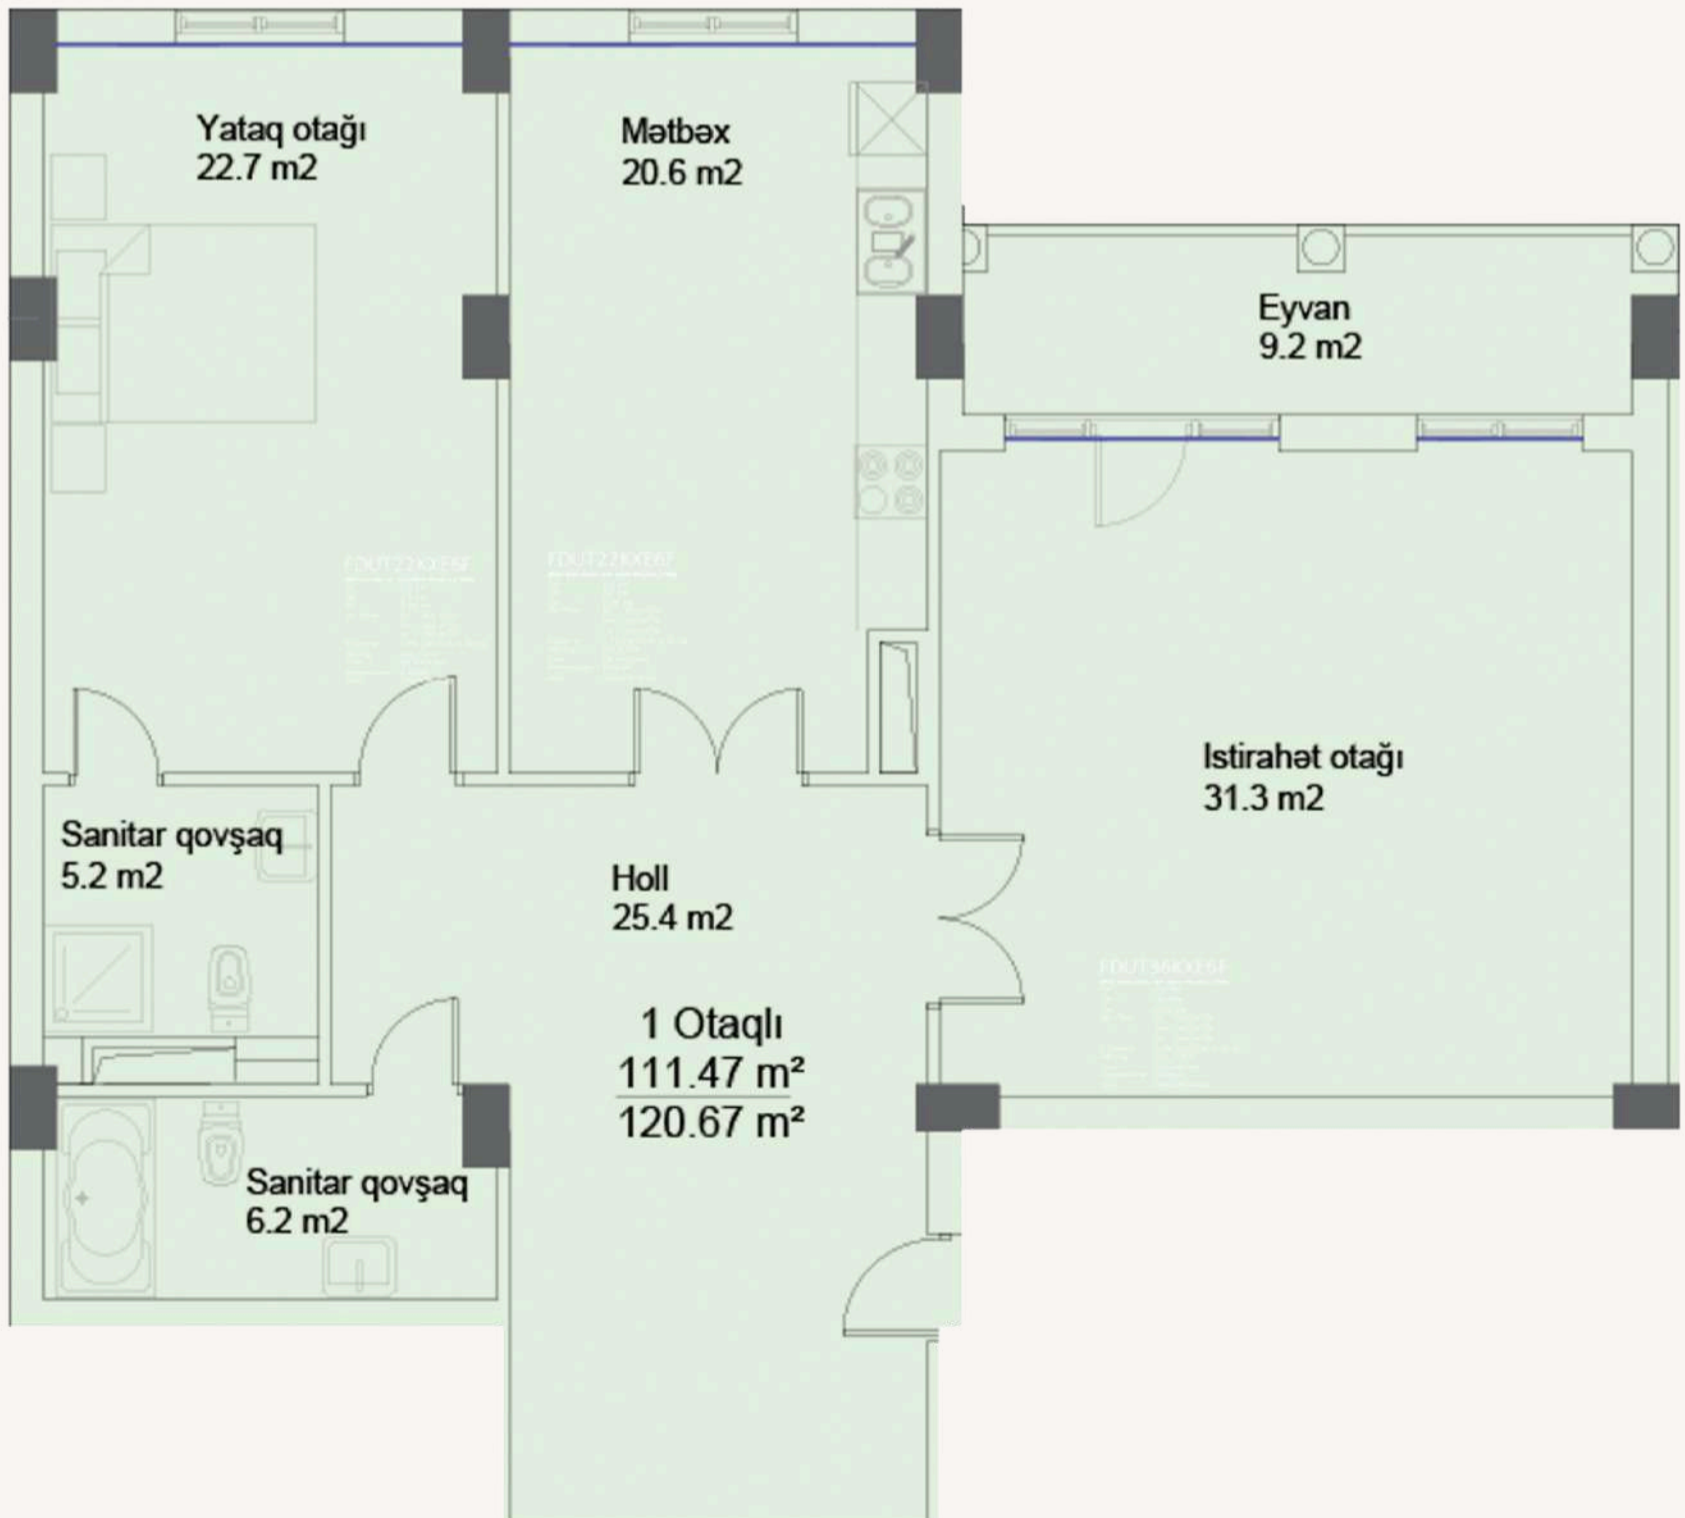




BLOK 2

122.45 m²

2 otaq

2 sanitar qovşaq

2 eyvan

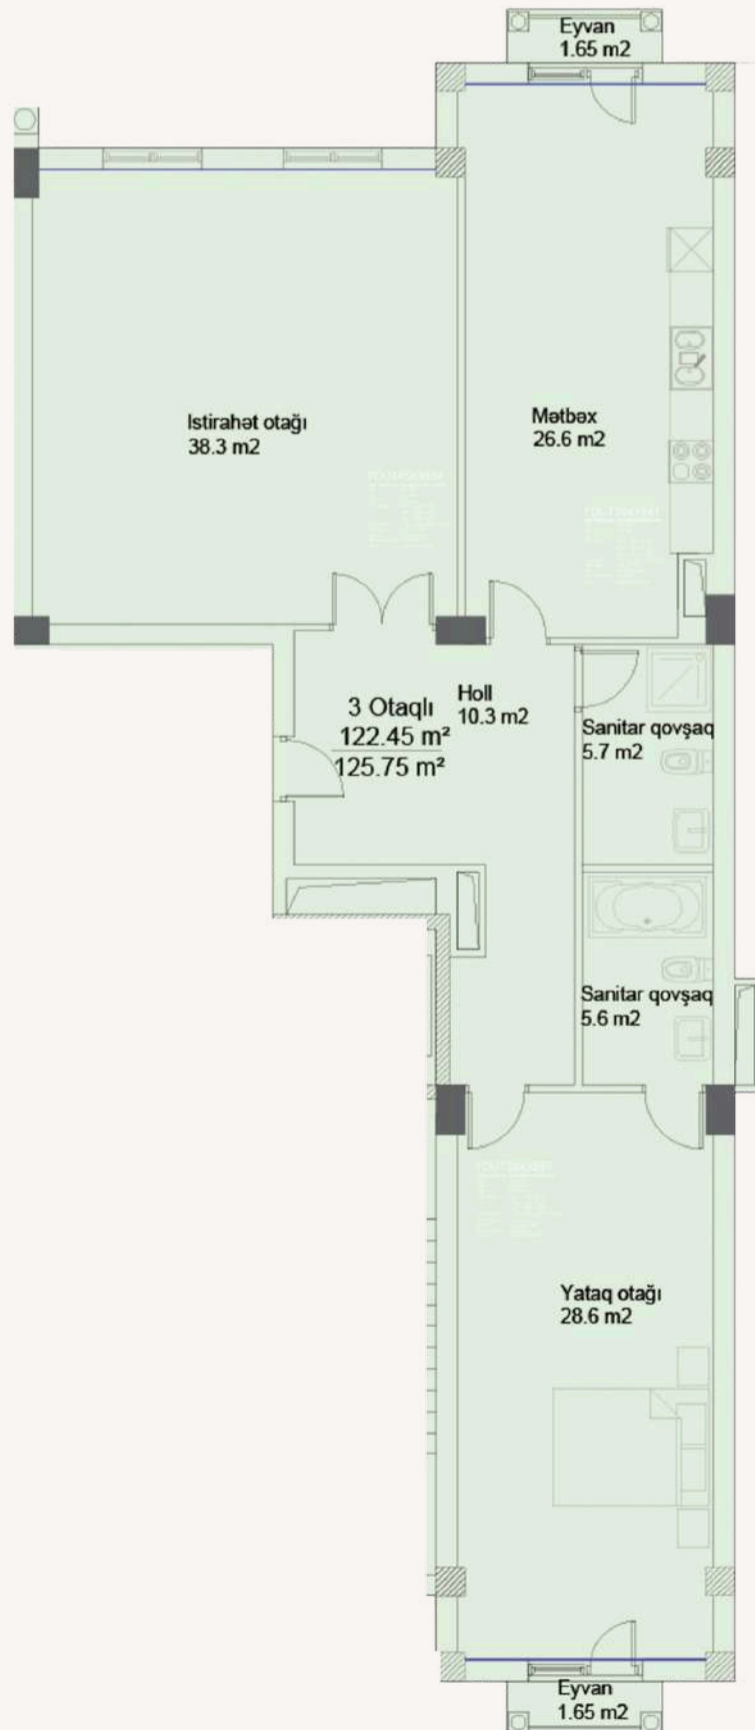




BLOK 3

122.45 m²

2 otaq

2 sanitar qovşaq

2 eyvan

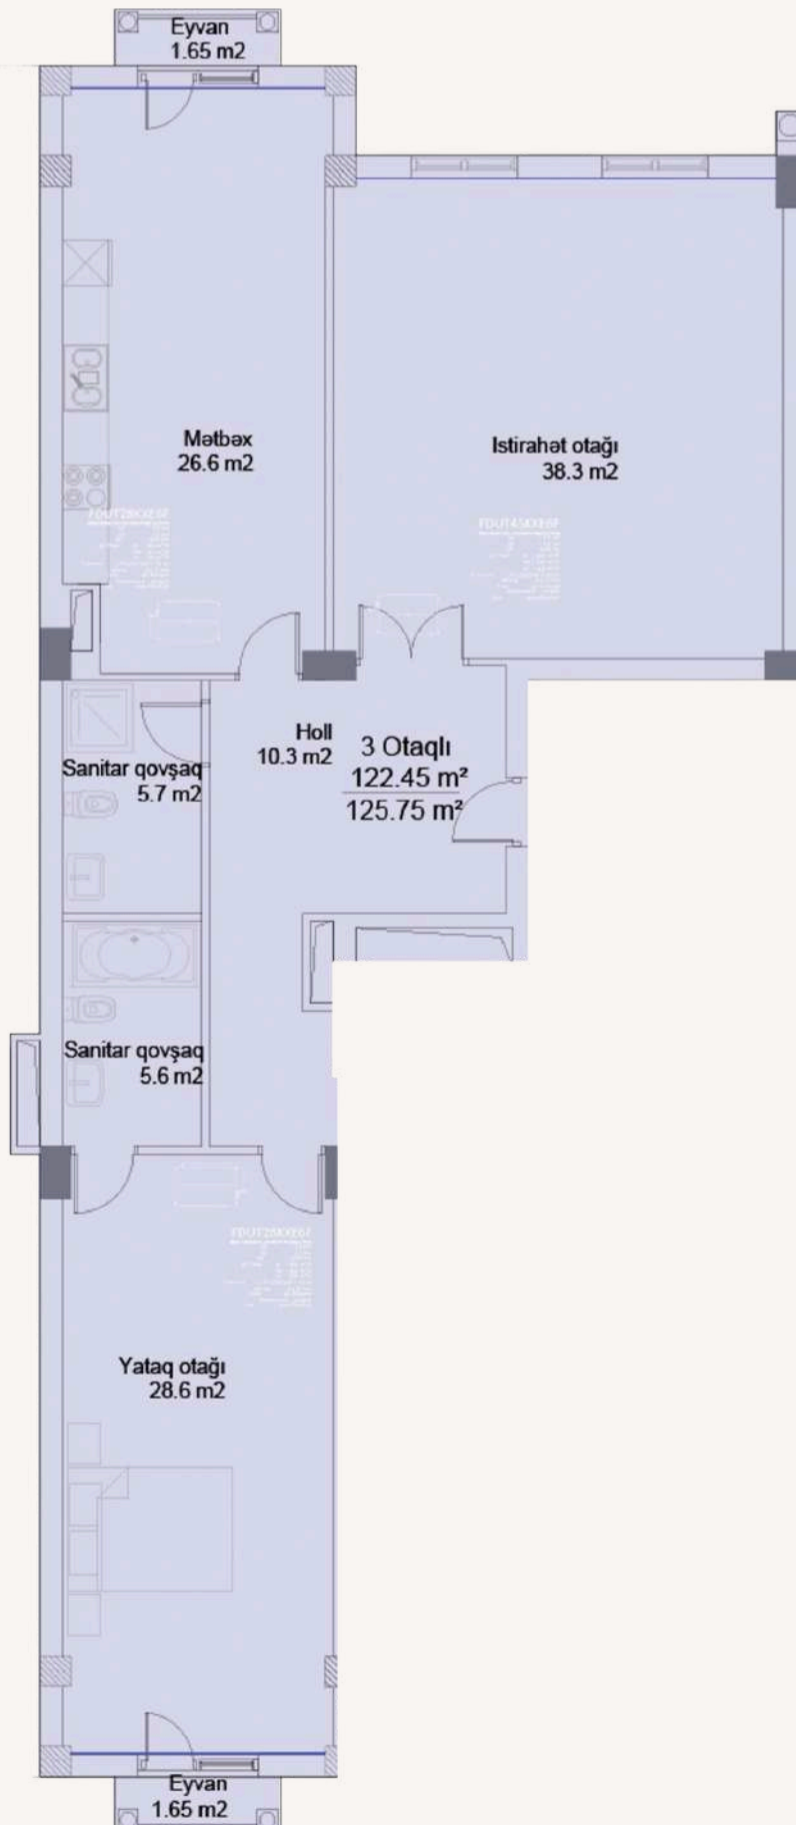




BLOK 3

111.47 m²

2 otaq

2 sanitar qovşaq

1 eyvan

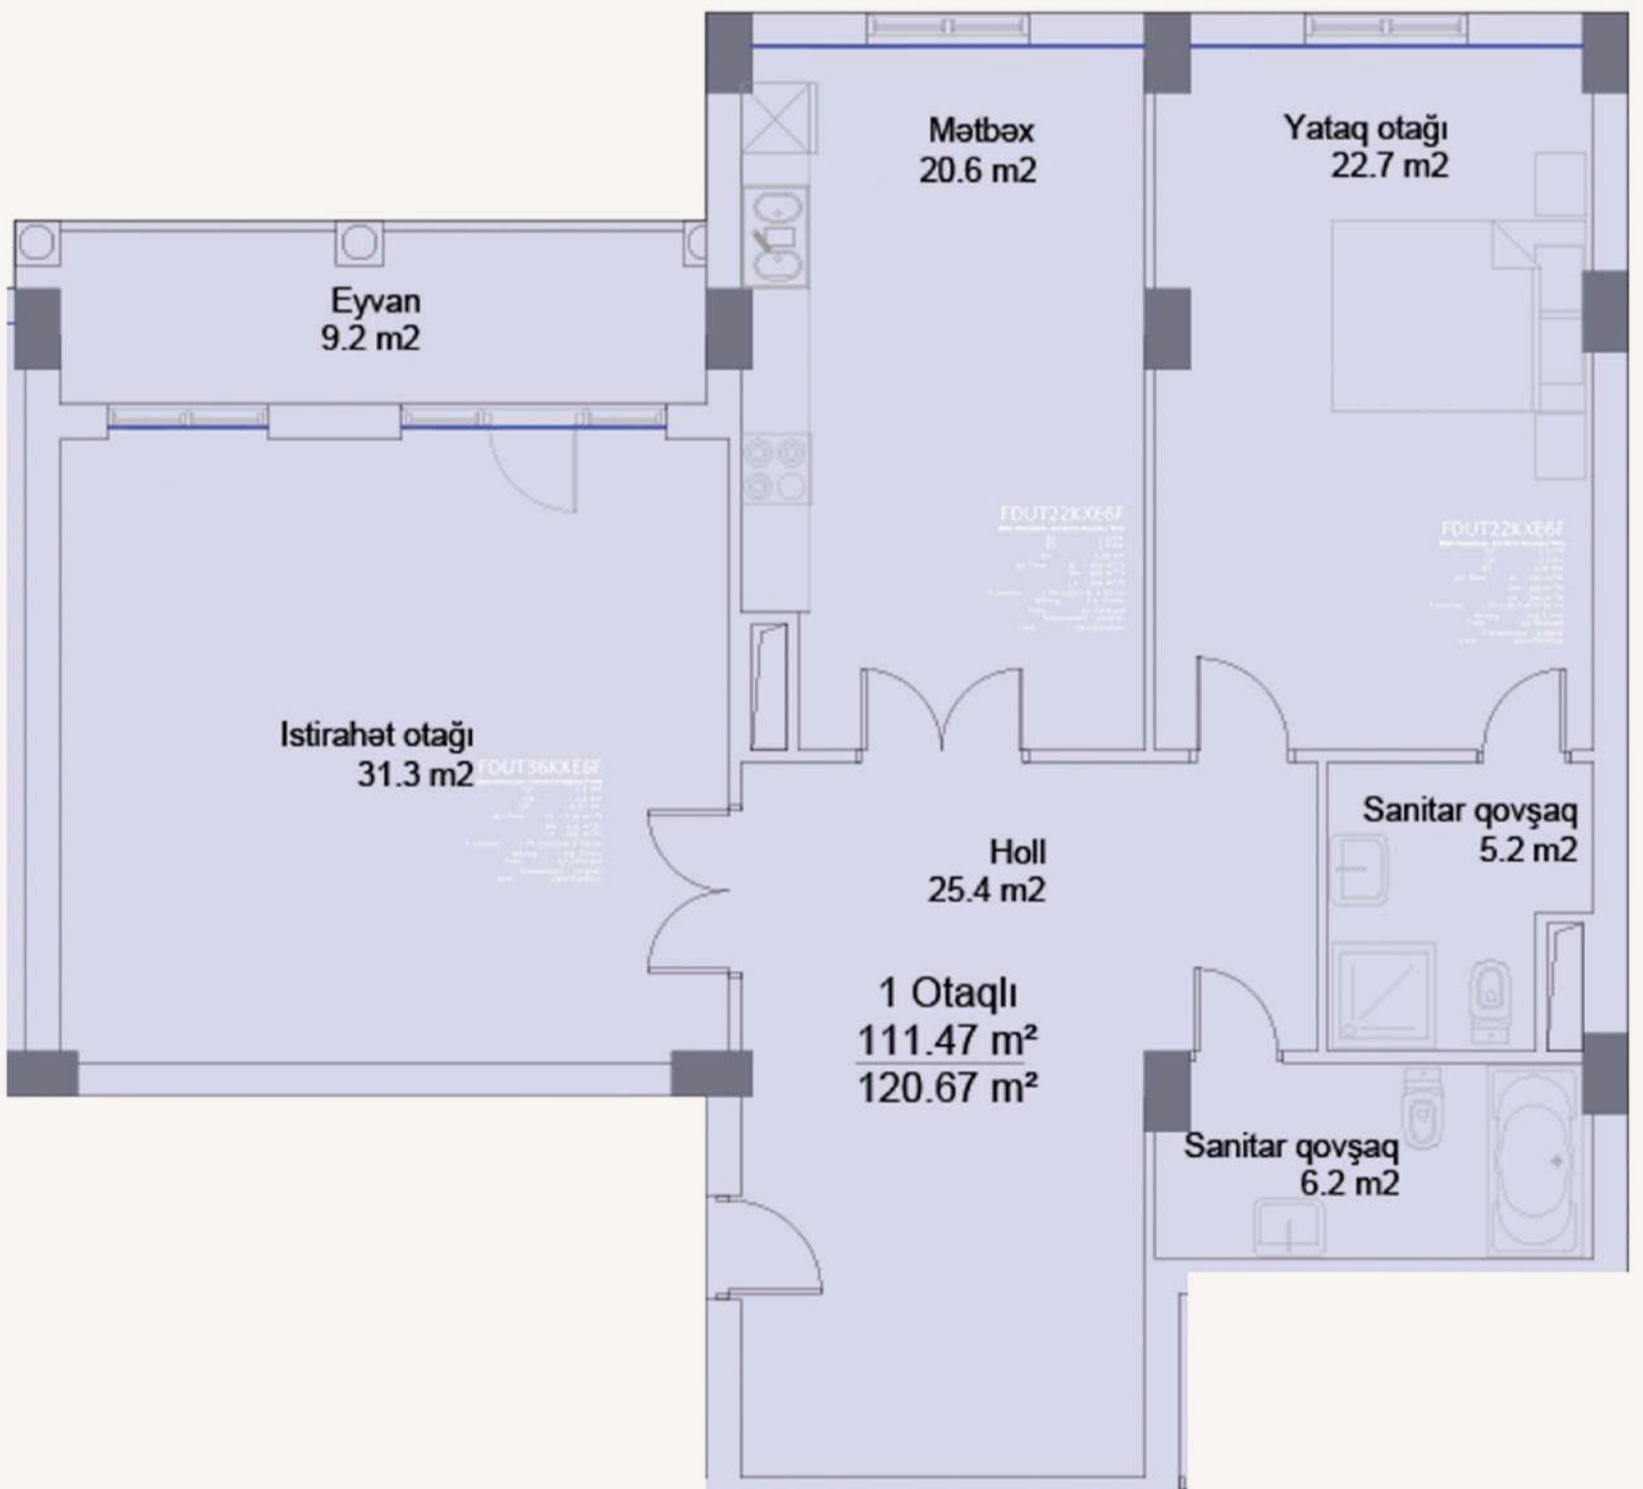




BLOK 3

118.86 m²

2 otaq

2 sanitar qovşaq

1 eyvan

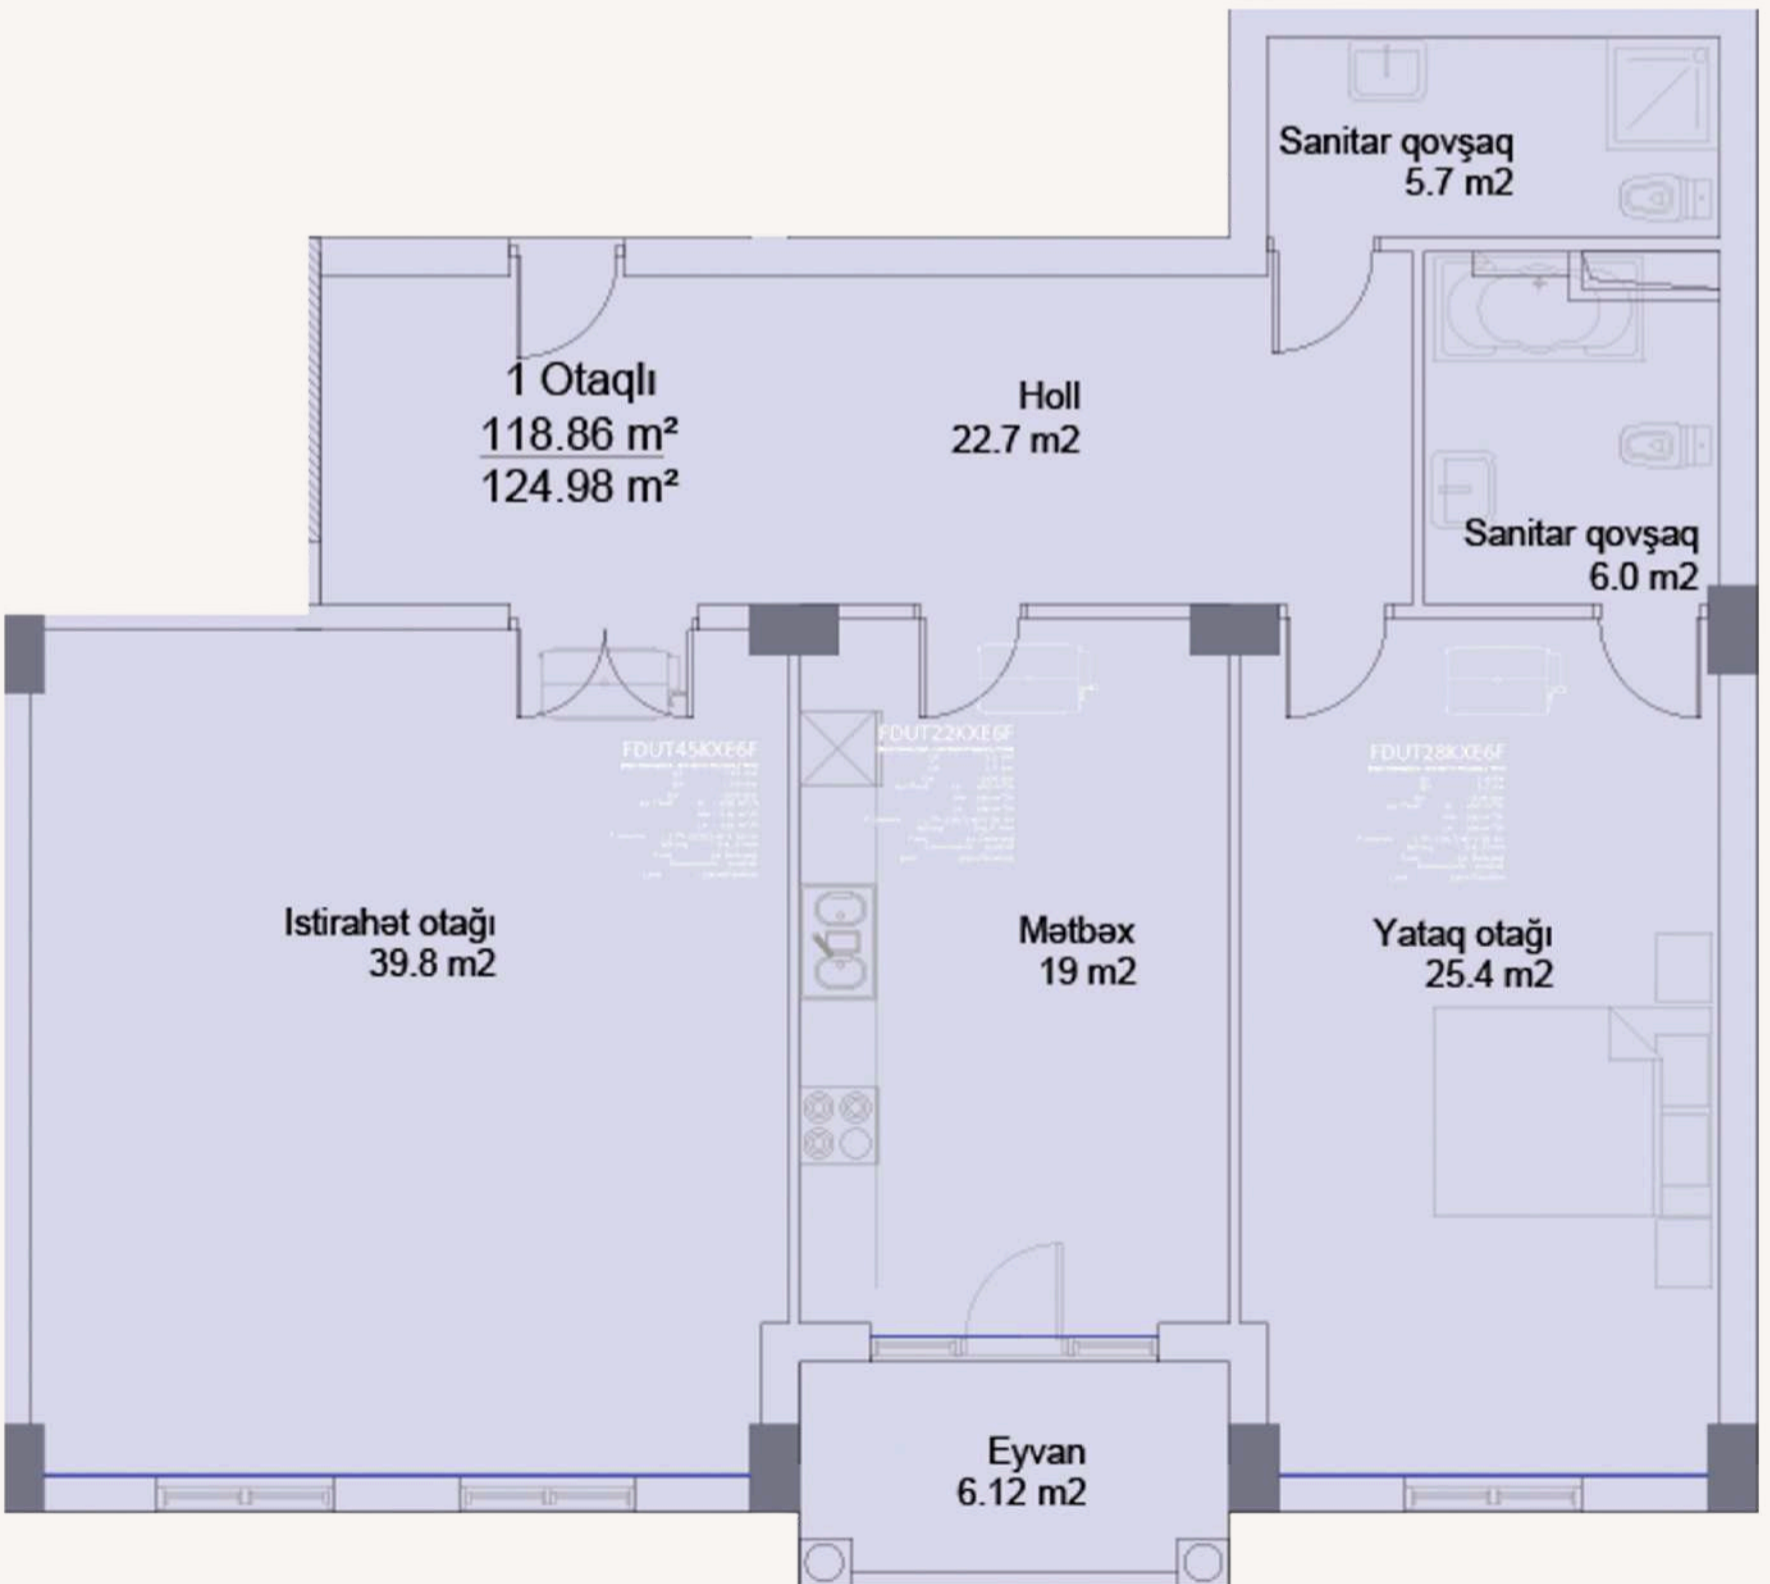



BLOK 4


231.89 m²

4 otaq

3 sanitar qovşaq

1 eyvan

1 qarderob otağı

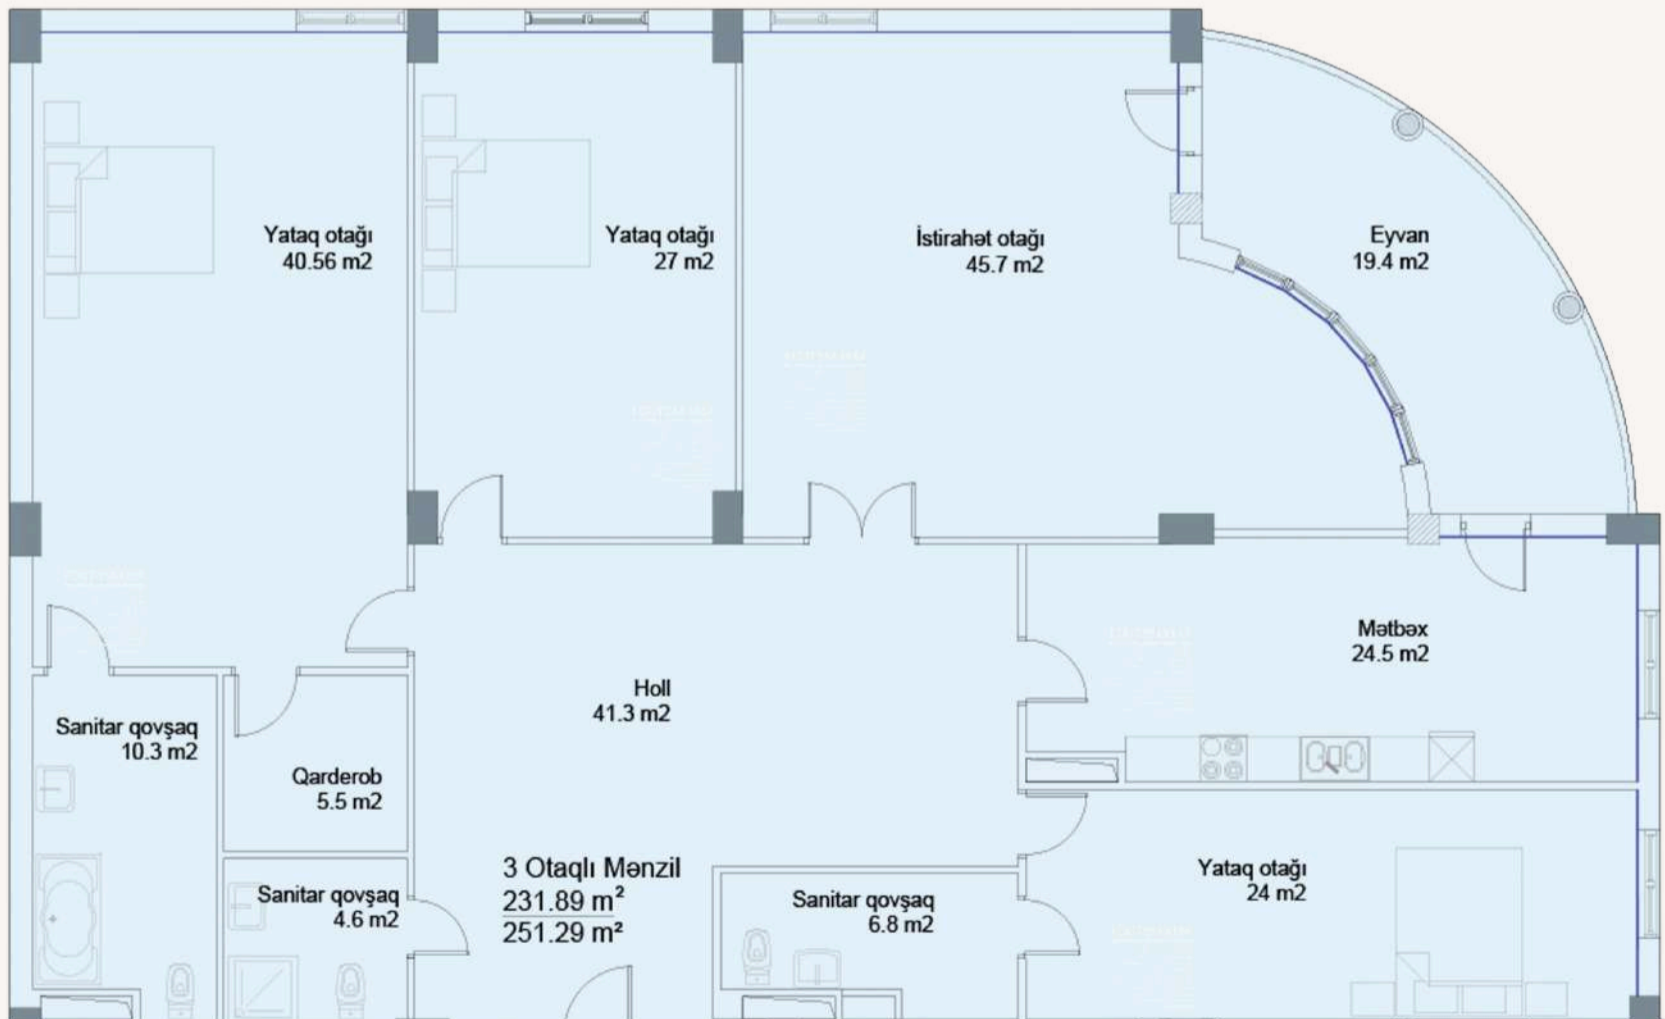




BLOK 4

108.58 m²

2 otaq

2 sanitar qovşaq

2 eyvan

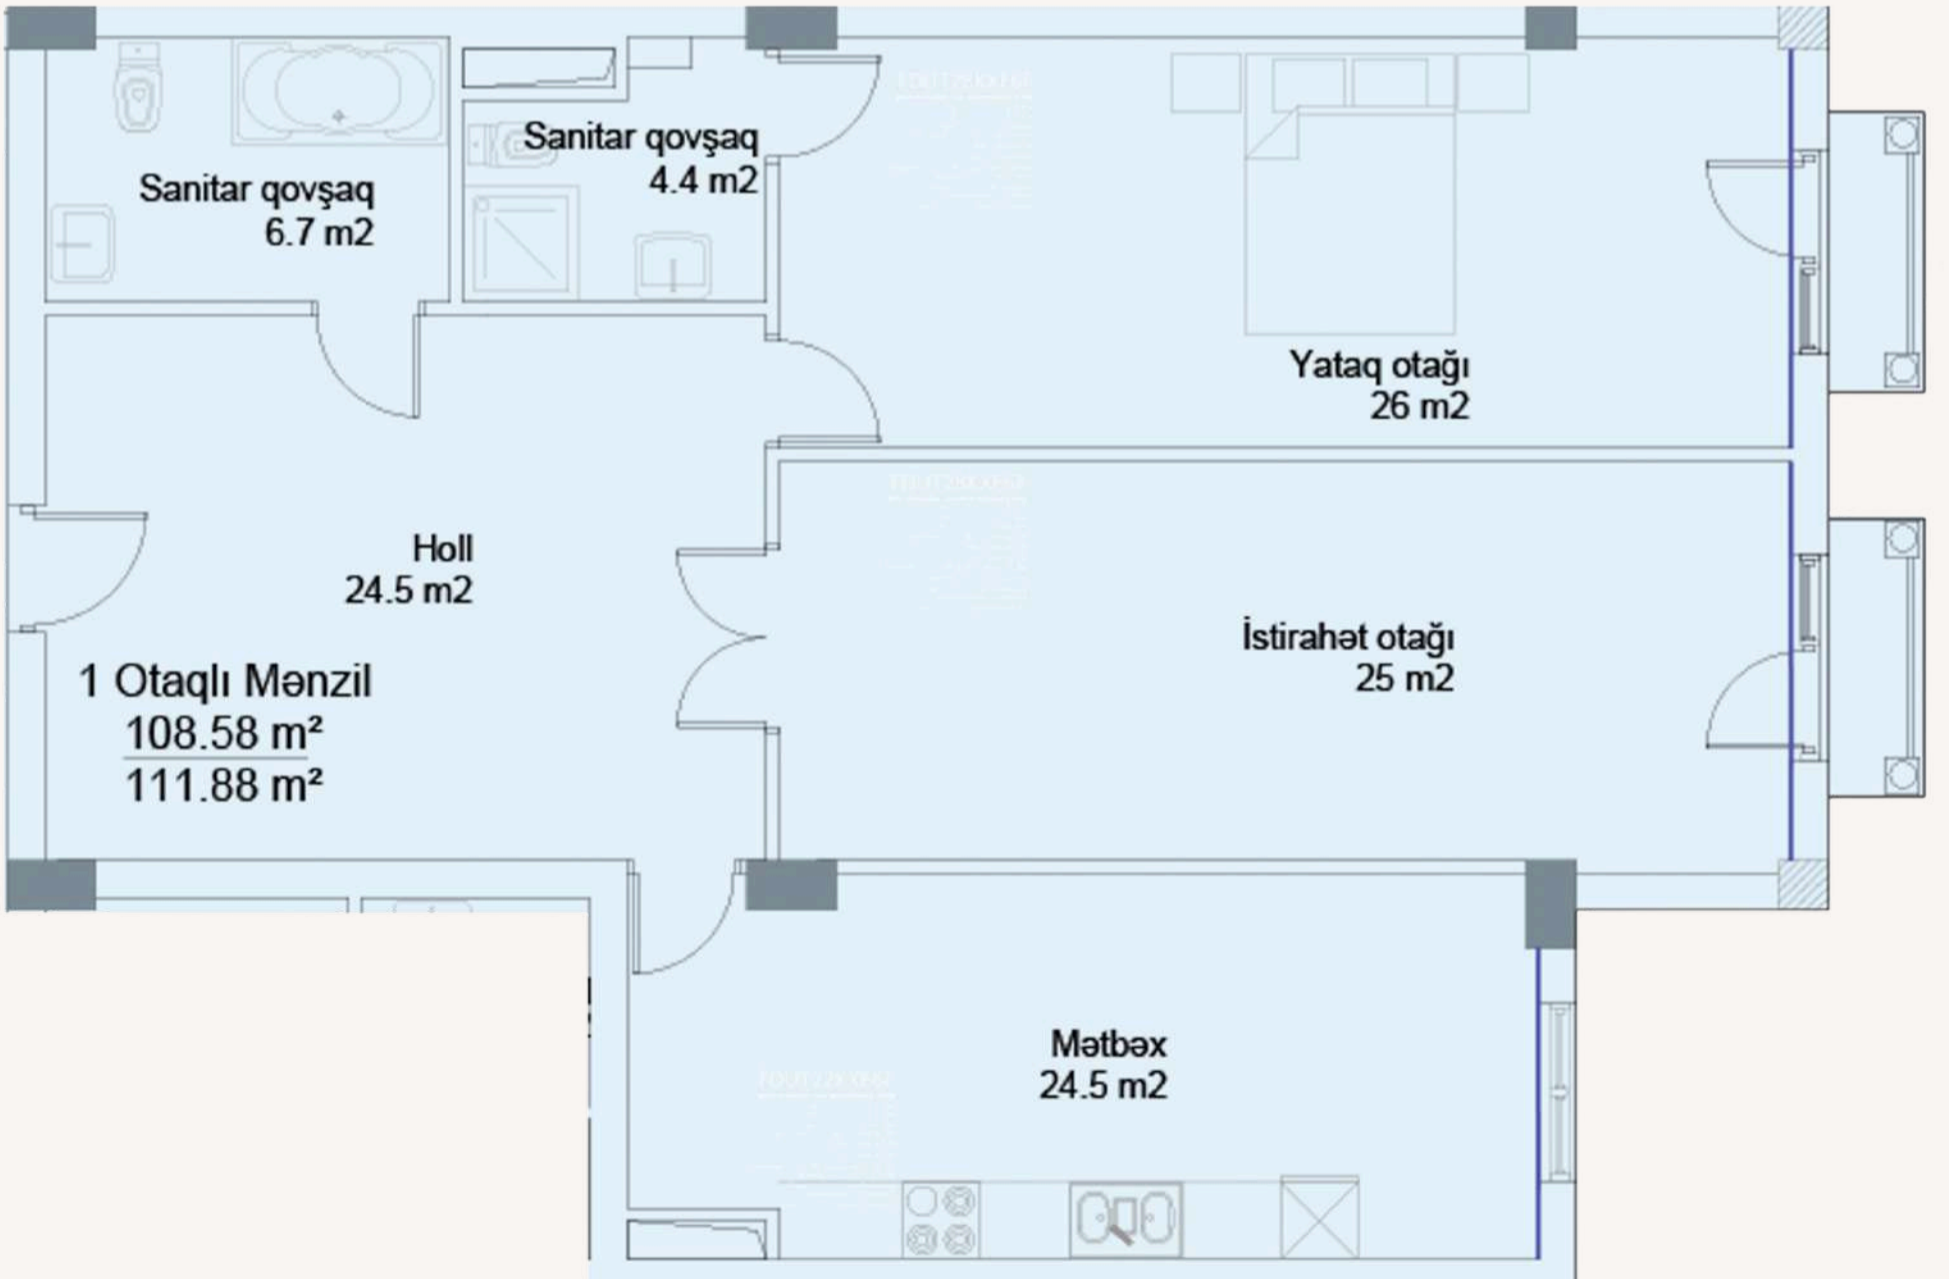



BLOK 4

183.65 m²

4 otaq

3 sanitar qovşaq

2 eyvan

